
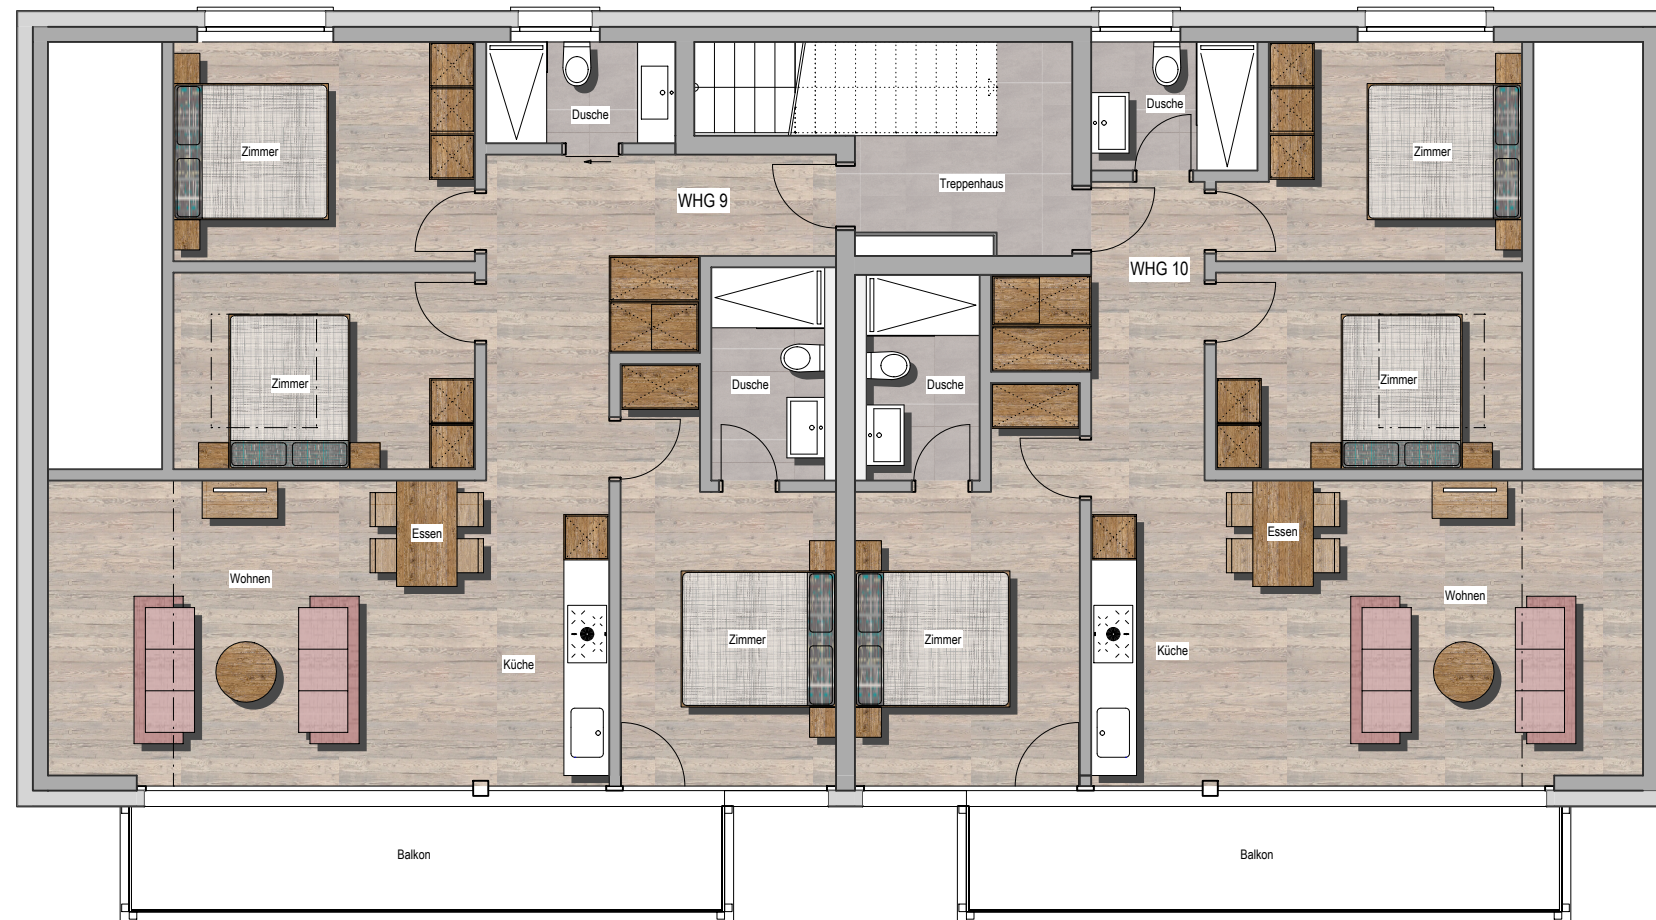


0815	Projekt : Neubau Snowfall 1 Parzelle 1447 3910 Saas Grund	1:100	Baueingabe : Dachgeschoss Grundriss	
	Bauherr : Saastal 1006 SA 3906 Saas Fee		Plan Nr. : 0815-33- Format : 29.7 x 42 cm	Erstellt am: 04.04.2023_ma Geändert am:
Allgemein: Für Massfehler am Bau haftet allein der Unternehmer. Der Unternehmer hat die Pflicht, die Masse am Bau zu prüfen und Unstimmigkeiten der Bauleitung zu melden. Fenster und Balkontüren sind Fertigmasse. Alle anderen Masse sind Rohmasse.				

Anderungen:	00.00.0000	Text	00.00.0000	Text
	00.00.0000	Text	00.00.0000	Text
	00.00.0000	Text	00.00.0000	Text



BGF WHG 9: 115.30 m<sup>2</sup>

Verkaufspreis : 860'000.- Fr

BGF WHG 10: 104.78 m<sup>2</sup>

Verkaufspreis : 810'000.- Fr

Eigentümer Parz. 1447 : Saastal 1600 SA Fläche Parz. 1447 : 715 m <sup>2</sup>	Nutzungszone : Wohnzone 2	Ausnutzungsziffer : 0.6	Gebäuelänge : Maximal 16 m	Firsthöhe : Maximal 12 m	Seitenhöhe : Maximal 9 m	Der Bauherr :	Der Architekt :
---	------------------------------	----------------------------	-------------------------------	-----------------------------	-----------------------------	---------------	-----------------